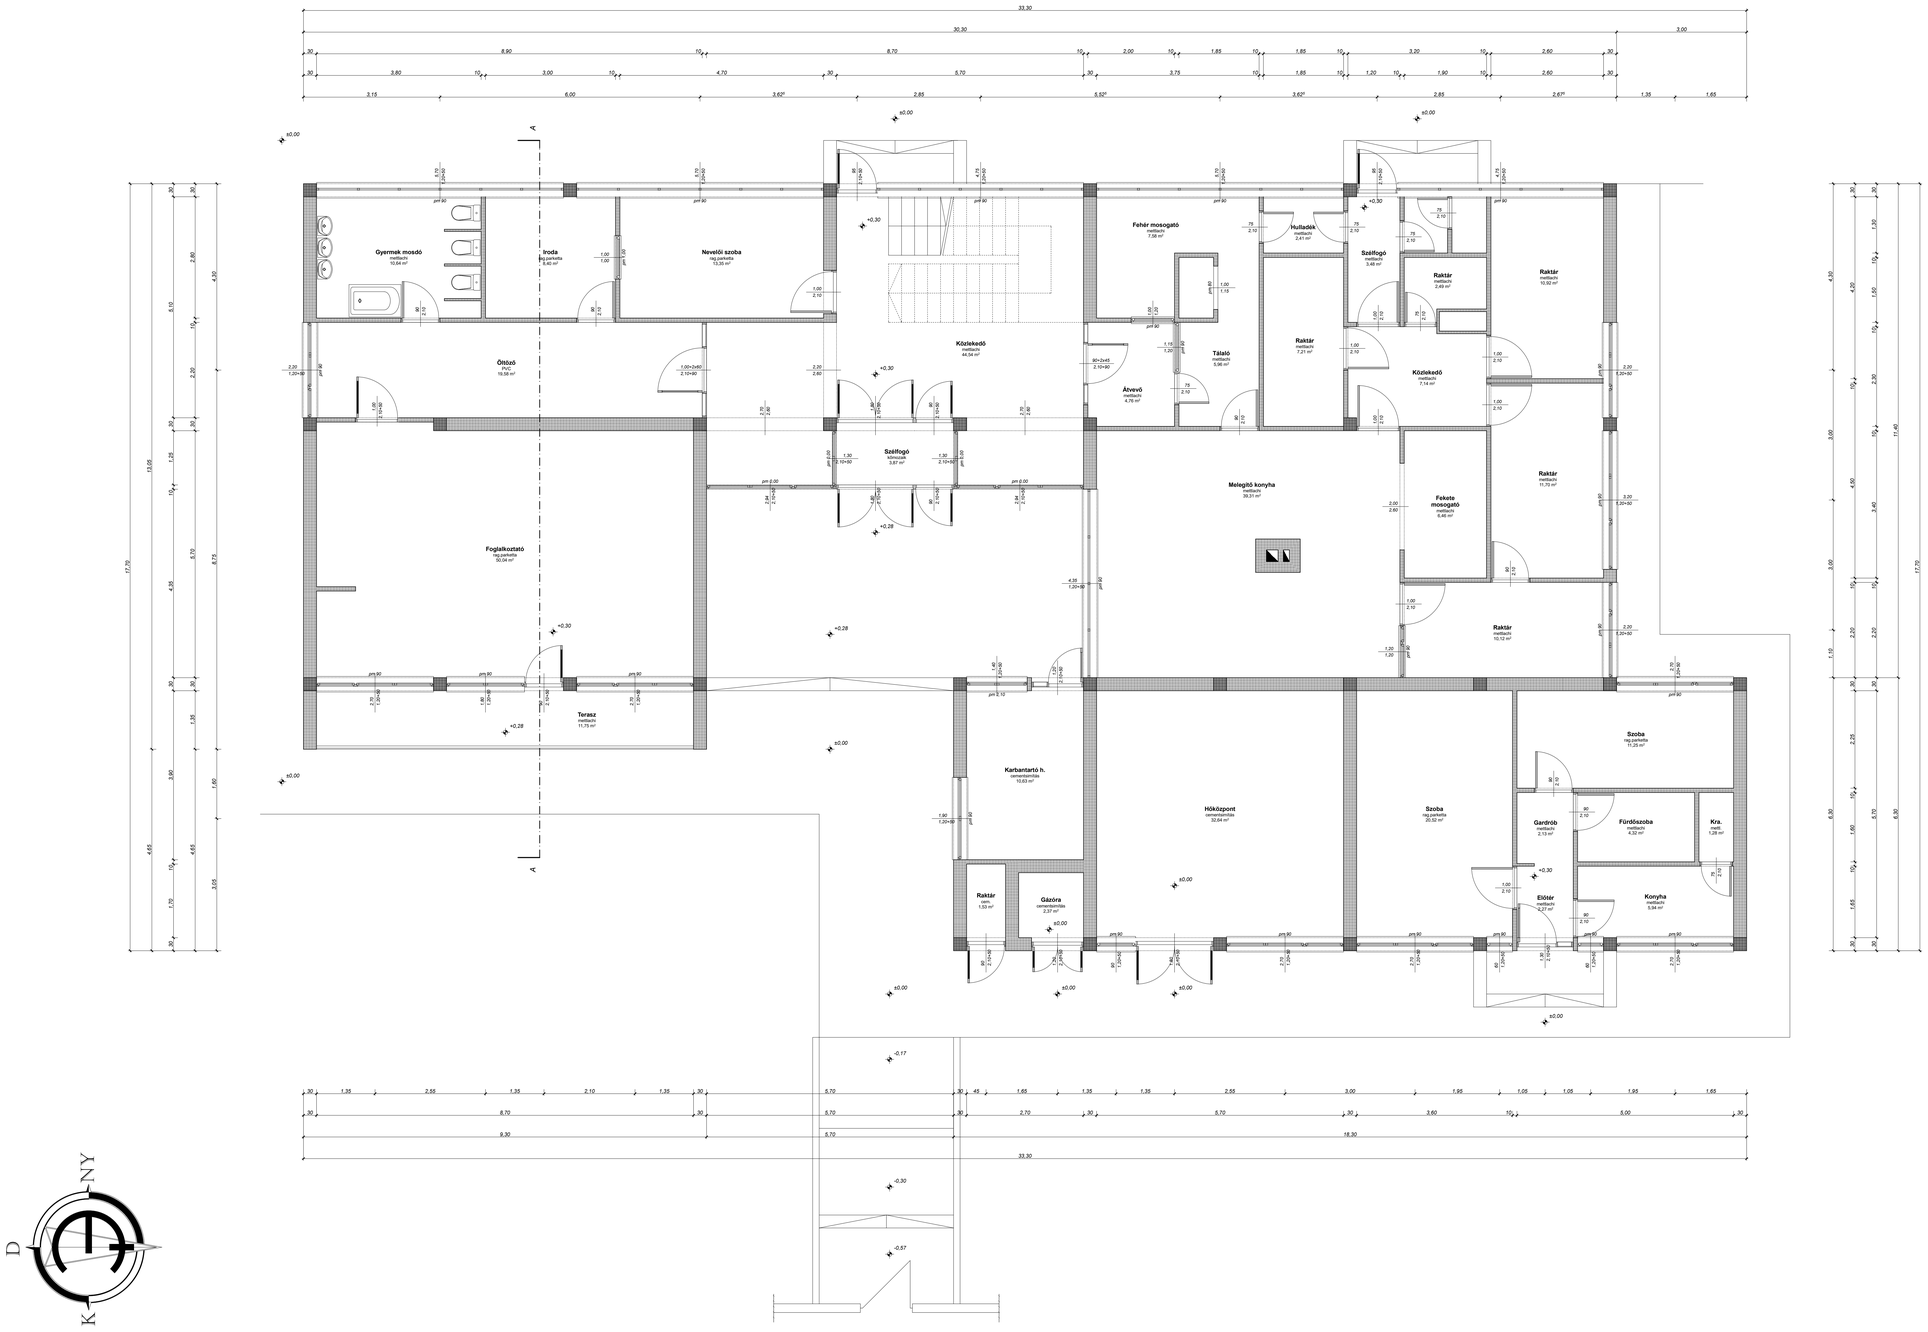

TITAN SERVICE	KÉSZÍTŐ NEVE, CÍME	Miskolc Megyei Jogú Város Önkormányzata 3525 Miskolc, Városház tér 8. sz
	ÉPÍTÉSI HELYE	3530 Miskolc, Reményi Ede út 2. sz. hrsz.: 2061
	ÉPÍTÉSZETI MEGNEVEZÉSE	Kiviteli terv
	FELÜLETTERV MEGNEVEZÉSE	földszinti alaprajz - felmérés
	Kukorica János okl.épész	Szakolczai János okl.épész
	Juhász János okl.épész	

DÁTUM	2016.05.
LÉPTÉK	M=1:50
FELÜLETTERV SZÁMA	E-2